

UCHWAŁA NR XXI/179/2025
RADY MIEJSKIEJ W SIERADZU

z dnia 25 września 2025 r.

**w sprawie uchwalenia miejscowego planu zagospodarowania przestrzennego dla obszaru położonego w rejonie
ulic: Jana Pawła II, Górka Kłocka i Armii Krajowej w Sieradzu**

Na podstawie art. 18 ust. 2 pkt 5 i art. 41 ust. 1 ustawy z dnia 8 marca 1990 r. o samorządzie gminnym (Dz. U. z 2025 r. poz. 1153) oraz art. 20 ust. 1, art. 29 ustawy z dnia 27 marca 2003 r. o planowaniu i zagospodarowaniu przestrzennym (Dz. U. z 2024 r. poz. 1130, 1907 i 1940 oraz z 2025 r. poz. 527 i 680), w związku z art. 67 ust. 3 pkt 2 ustawy z dnia 7 lipca 2023 r. o zmianie ustawy o planowaniu i zagospodarowaniu przestrzennym oraz niektórych innych ustaw (Dz. U. z 2023 r. poz. 1688, z 2024 r. poz. 1824 oraz z 2025 r. poz. 527), w nawiązaniu do uchwały Nr V/52/2024 Rady Miejskiej w Sieradzu z dnia 29 sierpnia 2024 r. w sprawie przystąpienia do sporządzenia miejscowego planu zagospodarowania przestrzennego dla obszaru położonego w rejonie ulic: Jana Pawła II, Górka Kłocka i Armii Krajowej w Sieradzu oraz do uchwały Nr VI/41/2019 Rady Miejskiej w Sieradzu z dnia 28 lutego 2019 r. w sprawie uchwalenia zmiany Studium uwarunkowań i kierunków zagospodarowania przestrzennego miasta Sieradza uchwała się, co następuje:

Rozdział 1
Postanowienia ogólne

§ 1. Stwierdza się, że projekt miejscowego planu zagospodarowania przestrzennego dla obszaru położonego w rejonie ulic: Jana Pawła II, Górka Kłocka i Armii Krajowej w Sieradzu nie narusza ustaleń Studium uwarunkowań i kierunków zagospodarowania przestrzennego miasta Sieradza.

§ 2. 1. Uchwala się miejscowy plan zagospodarowania przestrzennego dla obszaru położonego w rejonie ulic: Jana Pawła II, Górka Kłocka i Armii Krajowej w Sieradzu.

2. Plan miejscowy obejmuje część tekstową, stanowiącą treść niniejszej uchwały oraz część graficzną, stanowiącą rysunek planu. Granice obszaru, dla którego niniejszy plan stanowi akt prawa miejscowego, określone zostały na rysunku planu.

3. Integralną częścią niniejszej uchwały są:

- 1) rysunek planu sporządzony na mapie w skali 1:1000, stanowiący załącznik nr 1 do uchwały;
- 2) rozstrzygnięcie o sposobie realizacji, zapisanych w planie, inwestycji z zakresu infrastruktury technicznej, które należą do zadań własnych gminy oraz zasadach ich finansowania, zgodnie z przepisami o finansach publicznych, stanowiące załącznik nr 2 do uchwały;
- 3) dane przestrzenne, stanowiące załącznik nr 3 do uchwały.

§ 3. 1. W miejscowym planie zagospodarowania przestrzennego, o którym mowa w § 2, ustala się:

- 1) przeznaczenie terenów oraz linie rozgraniczające tereny o różnym przeznaczeniu lub różnych zasadach zagospodarowania;
- 2) zasady ochrony i kształtowania ładu przestrzennego;

- 3) zasady ochrony środowiska, przyrody i krajobrazu;
- 4) zasady kształtowania krajobrazu;
- 5) wymagania wynikające z potrzeb kształtowania przestrzeni publicznych;
- 6) zasady kształtowania zabudowy oraz wskaźniki zagospodarowania terenu, maksymalną i minimalną nadziemną intensywność zabudowy, minimalny udział powierzchni biologicznie czynnej, maksymalny udział powierzchni zabudowy, maksymalną wysokość zabudowy, minimalną liczbę i sposób realizacji miejsc do parkowania, w tym miejsc przeznaczonych do parkowania pojazdów zaopatrzonych w kartę parkingową, oraz linie zabudowy i gabaryty obiektów;
- 7) granice i sposoby zagospodarowania terenów lub obiektów podlegających ochronie, na podstawie odrębnych przepisów;
- 8) szczegółowe zasady i warunki scalania i podziału nieruchomości;
- 9) zasady modernizacji, rozbudowy i budowy systemów komunikacji i infrastruktury technicznej;
- 10) stawki procentowe, na podstawie których ustala się jednorazową opłatę od wzrostu wartości nieruchomości.

2. W miejscowym planie zagospodarowania przestrzennego, o którym mowa w § 2, ze względu na stan faktyczny obszaru objętego ustaleniami planu, nie ustala się:

- 1) zasad ochrony dziedzictwa kulturowego i zabytków, w tym krajobrazów kulturowych, oraz dóbr kultury współczesnej;
- 2) granic i sposobów zagospodarowania terenów górniczych, obszarów szczególnego zagrożenia powodzią, obszarów osuwania się mas ziemnych, krajobrazów priorytetowych określonych w audycie krajobrazowym oraz w planie zagospodarowania przestrzennego województwa;
- 3) szczególnych warunków zagospodarowania terenów oraz ograniczenia w ich użytkowaniu, w tym zakazu zabudowy;
- 4) sposobu i terminu tymczasowego zagospodarowania, urządzania i użytkowania terenów.

§ 4. 1. Rysunek planu, o którym mowa w § 2, określa podstawowe przeznaczenie terenów wydzielonych liniami rozgraniczającymi tereny o różnym przeznaczeniu lub różnych zasadach zagospodarowania oraz warunki ich zabudowy i zagospodarowania.

2. Następujące oznaczenia graficzne na rysunku planu są:

- 1) obowiązującymi ustaleniami planu:
 - a) granica obszaru objętego planem,
 - b) linia rozgraniczająca tereny o różnym przeznaczeniu lub różnych zasadach zagospodarowania,
 - c) nieprzekraczalna linia zabudowy,
 - d) granica terenu ochrony pośredniej ujęcia wody podziemnej,
 - e) teren usług,

- f) teren usług lub produkcji,
 - g) teren drogi lokalnej,
 - h) teren drogi dojazdowej,
 - i) oznaczenia literowe przeznaczenia terenów,
 - j) wymiarowanie (m);
- 2) oznaczeniami informacyjnymi, niestanowiącymi ustaleń planu:
- a) złoża wód termalnych „Sieradz” (cały obszar planu jest w zasięgu złoża),
 - b) Główny Zbiornik Wód Podziemnych nr 312 „Sieradz” - GZWP „Sieradz” (cały obszar planu jest w zasięgu zbiornika).

§ 5. 1. Ilekcrc w uchwale jest mowa o:

- 1) **dachu płaskim** – należy przez to rozumieć dach o kącie nachylenia połaci dachowych mniejszy niż 10°;
- 2) **dachu spadowym** – należy przez to rozumieć dach o kącie nachylenia połaci równym lub większym niż 10°;
- 3) **efektywnym energetycznie systemie ciepłowniczym** – należy przez to rozumieć system stosownie do definicji zawartej w ustawie Prawo energetyczne;
- 4) **karcie parkingowej** – należy przez to rozumieć kartę, o której mowa w ustawie o ruchu drogowym;
- 5) **nieprzekraczalnej linii zabudowy** – należy przez to rozumieć linię wyznaczoną na rysunku planu, w której może być sytuowany budynek, z zakazem jej przekraczania zabudową w kierunku linii rozgraniczającej terenu o różnym przeznaczeniu, zakaz ten nie dotyczy takich elementów architektonicznych jak: balkon, schody, wykusz, gzyms, pilaster, ryzalit, okap dachu, rynna, rura spustowa, podokiennik oraz inny detal wystroju architektonicznego a także podziemnych części budynku i urządzeń budowlanych związanych z tym budynkiem;
- 6) **niskoemisyjnych źródłach ciepła** – należy przez to rozumieć źródła ciepła i energii, w tym odnawialne źródła ciepła, z wyłączeniem urządzeń wytwarzających energię z siły wiatru, które nie powodują zanieczyszczeń powietrza ponad dopuszczalne normy;
- 7) **planie** – należy przez to rozumieć miejscowy plan zagospodarowania przestrzennego określony w § 2 uchwały;
- 8) **przepisach odrębnych** – należy przez to rozumieć przepisy ustaw wraz z aktami wykonawczymi;
- 9) **rysunku planu** – należy przez to rozumieć opracowanie graficzne ustaleń planu, sporządzone na urzędowej kopii mapy zasadniczej w skali 1:1000;
- 10) **terenie** – należy przez to rozumieć teren o określonym w planie przeznaczeniu, wyznaczony na rysunku planu liniami rozgraniczającymi tereny o różnym przeznaczeniu lub różnych zasadach zagospodarowania oraz symbolami cyfrowymi i literowymi, z których cyfry oznaczają kolejny numer terenu, a litery przeznaczenie terenu;
- 11) **uchwale** – należy przez to rozumieć niniejszą uchwałę Rady Miejskiej w Sieradzu;
- 12) **usługach uciążliwych** – należy przez to rozumieć działalność usługową powodującą przekroczenie standardów i norm środowiskowych obowiązujących dla przeznaczenia podstawowego danego terenu.

2. Pojęcia i określenia użyte w planie, a nie zdefiniowane w niniejszym paragrafie należy rozumieć w sposób zgodny z obowiązującymi przepisami prawa.

Rozdział 2

Przeznaczenie terenów oraz linie rozgraniczające tereny o różnym przeznaczeniu lub różnych zasadach zagospodarowania

§ 6. Na obszarze objętym planem wyznacza się tereny, wydzielone na rysunku planu liniami rozgraniczającymi, o różnym przeznaczeniu lub różnych zasadach zagospodarowania, dla których ustala się przeznaczenia:

- 1) 1U – teren usług z wyłączeniem usług handlu wielkopowierzchniowego;
- 2) 1U-P – teren usług lub produkcji z wyłączeniem produkcji energii;
- 3) 1KDL i 2KDL – teren drogi lokalnej;
- 4) 1KDD i 2KDD – teren drogi dojazdowej.

Rozdział 3

Zasady ochrony i kształtowania ładu przestrzennego

§ 7. 1. Na obszarze objętym planem ustala się zasady ochrony i kształtowania ładu przestrzennego:

- 1) zakaz lokalizacji usług uciążliwych;
- 2) zakaz realizacji zabudowy z blachy falistej oraz z nieotynkowanych betonowych prefabrykatów wielkogabarytowych;
- 3) nakaz dla budynków istniejących i nowych sytuowanych w obrębie tej samej działki budowlanej stosowania jednolitych rozwiązań materiałowych i kolorystycznych.

2. Zasady kształtowania krajobrazu w zakresie elementów, które mają wpływ na walory widokowe zostały określone w Rozdziale 6 poprzez zapisy dotyczące parametrów zabudowy i zagospodarowania terenu.

§ 8. 1. Na obszarze objętym planem ustala się zasady lokalizowania wymaganej ilości miejsc do parkowania dla obsługi poszczególnych funkcji w granicach działki budowlanej:

- 1) w przypadku realizacji funkcji usługowej: minimum 1 miejsce do parkowania na każde 100 m² powierzchni użytkowej obiektu;
- 2) w przypadku realizacji funkcji produkcyjnej: minimum 1 miejsce do parkowania na każde 4 miejsca pracy.

2. Na parkingach dla samochodów osobowych liczących więcej niż 5 stanowisk postojowych należy przeznaczyć minimum 4% ogólnej liczby stanowisk, lecz nie mniej niż jedno stanowisko postojowe, na parkowanie pojazdów zaopatrzonych w kartę parkingową, z zastrzeżeniem dróg publicznych i stref ruchu, dla których minimalną liczbę stanowisk postojowych dla pojazdów zaopatrzonych w kartę parkingową określają przepisy odrębne dotyczące dróg publicznych.

3. Dopuszcza się realizację miejsc do parkowania w formie garażu, w tym garażu podziemnego.

Rozdział 4

Zasady ochrony środowiska, przyrody i krajobrazu

§ 9. Dla obszaru objętego planem ustala się następujące zasady ochrony środowiska, przyrody i krajobrazu:

- 1) zakaz realizowania przedsięwzięć mogących zawsze znacząco oddziaływać na środowisko w rozumieniu przepisów odrębnych;
- 2) zakaz realizowania przedsięwzięć, które powodują przekraczanie dopuszczalnych standardów i norm środowiskowych w stosunku do istniejącej i projektowanej funkcji danej działki budowlanej oraz terenów i działek sąsiednich;
- 3) zakazy określone w pkt 1 i 2 nie dotyczą inwestycji celu publicznego, w tym również w zakresie telekomunikacji i łączności publicznej oraz inwestycji realizowanych na rzecz obronności i bezpieczeństwa państwa – realizacja inwestycji zgodnie z przepisami odrębnymi;
- 4) plan dopuszcza realizację przedsięwzięć mogących potencjalnie znacząco oddziaływać na środowisko w rozumieniu przepisów odrębnych;
- 5) zakaz lokalizacji zakładów o zwiększonym lub dużym ryzyku wystąpienia poważnych awarii przemysłowych, o których mowa w przepisach odrębnych dotyczących ochrony środowiska;
- 6) nakaz przestrzegania standardów emisji oraz ograniczania uciążliwości wynikającej z działalności produkcyjnej, składowej i magazynowej do granic działki, dla której inwestor nabył tytuł prawny;
- 7) obowiązek zachowania jakości środowiska na granicy działki, do której inwestor posiada tytuł prawny, odpowiednich dla przeznaczenia terenu określonego dla działek sąsiednich;
- 8) zakaz składowania, unieszkodliwiania, spalania, przetwarzania i selektywnego zbierania odpadów na terenie działek z wyłączeniem czasowego gromadzenia odpadów w pojemnikach na śmieci wraz z ich segregacją i wywozem w ramach zorganizowanego systemu utrzymania porządku w mieście;
- 9) w przypadku powstawania odpadów z grupy niebezpiecznych gospodarkę tymi odpadami prowadzić zgodnie z przepisami odrębnymi dotyczącymi odpadów;
- 10) zakaz odprowadzania nieoczyszczonych ścieków do wód powierzchniowych lub do gruntu, tworzenia i utrzymywania otwartych kanałów ściekowych;
- 11) zakaz prowadzenia działalności mogących negatywnie wpłynąć na stan wód;
- 12) obowiązek odprowadzenia ścieków do kanalizacji sanitarnej;
- 13) obowiązek wstępnego oczyszczania ścieków przemysłowych w miejscu ich powstania;
- 14) obowiązek zainstalowania urządzeń oczyszczających na odpływach wód opadowych i roztopowych ze szczególnie utwardzonych placów postojowych, manewrowych oraz parkingów;
- 15) obowiązek stosowania niskoemisyjnych lub bezemisyjnych źródeł energii cieplnej z zakazem stosowania paliw o emisji przekraczającej dopuszczalne normy.

Rozdział 5

Wymagania wynikające z potrzeb kształtowania przestrzeni publicznych

§ 10. Na obszarze objętym planem dla przestrzeni publicznych, to jest dróg publicznych oznaczonych na rysunku planu symbolami: 1KDL, 2KDL, 1KDD i 2KDD:

- 1) zakazuje się lokalizacji tymczasowych obiektów budowlanych;

2) nakazuje się stosowanie rozwiązań technicznych uwzględniających osoby ze szczególnymi potrzebami.

Rozdział 6

Zasady kształtowania zabudowy oraz wskaźniki zagospodarowania terenu

§ 11. 1. W przypadku, gdy istniejąca zabudowa przekracza ustalone w planie parametry i wskaźniki, dopuszcza się zachowanie dotychczasowych gabarytów z zakazem ich powiększania.

2. W przypadku, gdy istniejąca zabudowa nie osiąga minimalnych ustalonych w planie parametrów i wskaźników dopuszcza się zachowanie dotychczasowych gabarytów, a w sytuacji rozbudowy i nadbudowy nie ma obowiązku osiągnięcia minimalnych parametrów i wskaźników ustalonych w planie.

3. W przypadku, gdy roboty budowlane przy istniejącej zabudowie nie obejmują zmiany wysokości ani zmiany konstrukcji dachu, dopuszcza się zachowanie dotychczasowej geometrii dachu.

4. Lokalizacja zabudowy zgodnie z liniami zabudowy wyznaczonymi na rysunku planu, poza obrębem linii zabudowy dopuszcza się sytuowanie obiektów wyłącznie z zakresu infrastruktury technicznej.

§ 12. Dla terenu oznaczonego na rysunku planu symbolem **1U** ustala się:

- 1) nadziemna intensywność zabudowy do powierzchni działki budowlanej – minimalna 0,1, maksymalna 2,1;
- 2) udział powierzchni biologicznie czynnej do powierzchni działki budowlanej – minimalnie 10%;
- 3) udział powierzchni zabudowy do powierzchni działki budowlanej – maksymalnie 70%;
- 4) wysokość zabudowy – maksymalnie 9,0 m;
- 5) geometria dachu – płaskie lub spadowe o symetrycznym kącie nachylenia połaci i maksymalnym spadku 20°.

§ 13. Dla terenu oznaczonego na rysunku planu symbolem **1U-P** ustala się:

- 1) nadziemna intensywność zabudowy do powierzchni działki budowlanej – minimalna 0,1, maksymalna 2,1;
- 2) udział powierzchni biologicznie czynnej do powierzchni działki budowlanej – minimalnie 10%;
- 3) udział powierzchni zabudowy do powierzchni działki budowlanej – maksymalnie 70%;
- 4) wysokość zabudowy – maksymalnie 12,0 m;
- 5) geometria dachu – płaskie lub spadowe o symetrycznym kącie nachylenia połaci i maksymalnym spadku 20°.

Rozdział 7

Granice i sposoby zagospodarowania terenów lub obiektów podlegających ochronie, ustalonych na podstawie odrębnych przepisów

§ 14. 1. Obszar objęty planem w całości znajduje się w zasięgu udokumentowanego złoża wód termalnych „Sieradz”.

2. Obszar objęty planem w całości znajduje się w zasięgu Głównego Zbiornika Wód Podziemnych nr 312 „Sieradz”, w granicach którego obowiązują zasady ochrony wód podziemnych wynikające z przepisów odrębnych dotyczących wód.

§ 15. 1. Część obszaru objętego planem znajduje się w granicach terenu ochrony pośredniej ujęcia wody podziemnej „Kłocko”, ustanowionego na podstawie przepisów odrębnych.

2. W granicach terenu ochrony pośredniej ujęcia wody podziemnej, o którym mowa w ust. 1, obowiązują zakazy i ograniczenia w zagospodarowaniu zawarte w rozporządzeniu Dyrektora Regionalnego Zarządu Gospodarki Wodnej w Poznaniu w sprawie ustanowienia strefy ochronnej ujęcia wody podziemnej „Kłocko” w Sieradzu.

Rozdział 8

Szczegółowe zasady i warunki scalania i podziału nieruchomości

§ 16. Nie wyznacza się obszarów wymagających obowiązkowego przeprowadzenia scalenia i podziałów nieruchomości, o których mowa w przepisach odrębnych z zakresu gospodarki nieruchomościami.

§ 17. 1. Scalenia i podziału nieruchomości na wniosek, o którym mowa w przepisach odrębnych z zakresu gospodarki nieruchomościami można dokonać na zasadach i warunkach:

- 1) dla terenu oznaczonego na rysunku planu symbolem 1U:
 - a) minimalna powierzchnia działki – 2500 m²,
 - b) minimalna szerokość frontu działki – 25,0 m,
 - c) kąt położenia granic działki w stosunku do pasa drogowego – 90° z tolerancją maksymalną 15°;
- 2) dla terenu oznaczonego na rysunku planu symbolem 1U-P:
 - a) minimalna powierzchnia działki – 5000 m²,
 - b) minimalna szerokość frontu działki – 35,0 m,
 - c) kąt położenia granic działki w stosunku do pasa drogowego – 90° z tolerancją maksymalną 10°.

2. Parametry określone w ust. 1 nie dotyczą działek, które będą pełniły funkcję dojazdów i dojazdów oraz działek przeznaczonych pod urządzenia infrastruktury technicznej.

Rozdział 9

Zasady modernizacji, rozbudowy i budowy systemów komunikacji i infrastruktury technicznej

§ 18. Na obszarze objętym planem ustala się następujące zasady modernizacji, przebudowy i budowy systemu komunikacji:

- 1) system dróg publicznych, obsługujących obszar objęty planem, stanowiący fragment ogólnomiejskiego układu komunikacyjnego miasta Sieradza, tworzą drogi oznaczone na rysunku planu symbolami: 1KDL, 2KDL, 1KDD i 2KDD;
- 2) powiązanie z układem zewnętrznym poprzez ul. Górka Kłocka, ul. Armii Krajowej oraz ul. Jana Pawła II położoną poza obszarem planu;
- 3) istniejące drogi zapewniają pełną dostępność komunikacyjną kołową i pieszą do terenów objętych planem;
- 4) dojścia lub dojazdy wydzielone w obrębie poszczególnych terenów nie są w rozumieniu niniejszego planu drogami publicznymi.

§ 19. Dla terenów dróg publicznych oznaczonych na rysunku planu symbolami: 1KDL, 2KDL, 1KDD i 2KDD ustala się:

- 1) 1KDL (ulica Górka Kłocka) – droga lokalna o zmiennej szerokości od 20,0 m do 29,0 m w liniach rozgraniczających zgodnie z rysunkiem planu;

- 2) 2KDL (ulica Armii Krajowej) – droga lokalna o zmiennej szerokości od 20,0 m do 38,0 m w liniach rozgraniczających zgodnie z rysunkiem planu;
- 3) 1KDD – droga dojazdowa o szerokości 12,0 m w liniach rozgraniczających zgodnie z rysunkiem planu;
- 4) 2KDD – droga dojazdowa o zmiennej szerokości od 12,0 m do 23,0 m w liniach rozgraniczających zgodnie z rysunkiem planu.

§ 20. 1. Dla obszaru objętego planem ustala się prawo realizacji sieci i urządzeń infrastruktury technicznej wszystkich mediów:

- 1) w liniach rozgraniczających dróg publicznych oznaczonych na rysunku planu symbolami: 1KDL, 2KDL, 1KDD i 2KDD pod warunkiem nienaruszenia wymagań określonych w przepisach odrębnych z zakresu dróg publicznych;
- 2) w ramach przestrzeni przylegających do terenów obsługi komunikacyjnej i zawartych pomiędzy wyznaczonymi liniami zabudowy a liniami rozgraniczającymi teren komunikacji, przy zachowaniu możliwości zabudowy działek oraz wymogów przepisów odrębnych;
- 3) dopuszcza się adaptację, modernizację i przebudowę istniejącej infrastruktury technicznej z możliwością zmiany jej trasy.

2. W uzasadnionych przypadkach, gdy nie jest możliwe realizowanie sieci lub urządzeń infrastruktury technicznej według zasad, o których mowa w ust. 1 w tym również w przypadku modernizacji i przebudowy infrastruktury istniejącej, wymagającej zmiany trasy – dopuszcza się budowę sieci na wszystkich terenach objętych niniejszym planem, z zastrzeżeniem, że zostanie zachowana możliwość realizacji przeznaczenia każdego z tych terenów według zasad i warunków oraz standardów zabudowy i zagospodarowania ustalonych w niniejszym planie, a także w przepisach odrębnych.

§ 21. Dla obszaru objętego planem ustala się następujące warunki obsługi zabudowy w zakresie infrastruktury technicznej:

- 1) w oparciu o istniejące systemy infrastruktury technicznej, ich przebudowę i rozbudowę, a także budowę nowych systemów;
- 2) zaopatrzenie w wodę w oparciu o istniejącą sieć wodociagową;
- 3) przy modernizacji sieci należy uwzględnić wymagania dotyczące przeciwpożarowego zaopatrzenia w wodę zgodnie z przepisami odrębnymi z zakresu ochrony przeciwpożarowej, dotyczy to w szczególności zapewnienia odpowiednich ilości i wydajności hydrantów dla celów przeciwpożarowych;
- 4) odprowadzanie ścieków w oparciu o miejską sieć kanalizacji sanitarnej;
- 5) odprowadzanie wód opadowych i roztopowych:
 - a) zagospodarowanie wód w obrębie terenu własnej działki powierzchniowo z dopuszczeniem innych rozwiązań indywidualnych, zgodnie z przepisami odrębnymi z zakresu prawa wodnego lub w oparciu o istniejącą sieć kanalizacji deszczowej,

- b) nakazuje się kształtowanie powierzchni działek w sposób zabezpieczający sąsiednie tereny przed spływem wód opadowych;
- 6) zaopatrzenie w energię elektryczną:
- a) w oparciu o istniejącą sieć elektroenergetyczną,
 - b) dla nowo realizowanych sieci elektroenergetycznych obowiązuje zastosowanie wyłącznie linii kablowych układanych w gruncie,
 - c) w granicach wszystkich terenów dopuszcza się sytuowanie i realizację wewnątrzowych stacji transformatorowych 15/0,4kV oraz stacji wolnostojących na wydzielonych działkach o wymiarach minimum 5,0 m x 6,0 m z zapewnionym dostępem do drogi publicznej, bez wyznaczania ich na rysunku planu;
- 7) zaopatrzenie w energię ciepłą:
- a) z miejskiej sieci ciepłej,
 - b) z sieci gazowej,
 - c) z indywidualnych niskoemisyjnych lub bezemisyjnych źródeł ciepła,
 - d) z innych efektywnych energetycznie systemów ciepłowniczych;
- 8) zaopatrzenie w usługi telekomunikacyjne:
- a) w oparciu o istniejące sieci i urządzenia telekomunikacyjne,
 - b) dla nowo realizowanych sieci telekomunikacyjnych obowiązuje zastosowania wyłącznie linii kablowych układanych w gruncie;
- 9) gromadzenie odpadów komunalnych na działkach w indywidualnych pojemnikach do selektywnej zbiórki odpadów i opróżnianie ich w ramach miejskiego systemu utrzymania czystości, przy zachowaniu przepisów odrębnych.

Rozdział 10

Stawki procentowe stanowiące podstawę ustalenia jednorazowej opłaty od wzrostu wartości nieruchomości

§ 22. 1. Ustala się jednorazową opłatę z tytułu wzrostu wartości nieruchomości położonych w obszarze objętym planem, płatną w przypadku zbycia tych nieruchomości w ciągu 5 lat od dnia, w którym plan miejscowy stał się obowiązujący w wysokości 30% dla terenów oznaczonych na rysunku planu symbolami: 1U i 1U-P.

2. Dla pozostałych terenów nie ustala się opłaty z tytułu wzrostu wartości nieruchomości, o której mowa w ust. 1.

Rozdział 11

Przepisy końcowe


§ 23. Traci moc miejscowy plan zagospodarowania przestrzennego zatwierdzony Uchwałą Nr 402/XLIII/2002 Rady Miejskiej w Sieradzu z dnia 19 września 2002 r. w sprawie zmiany miejscowego planu ogólnego zagospodarowania przestrzennego miasta Sieradza dla terenu położonego w rejonie ulicy Jana Pawła II (publikacja w Dz. Urz. Woj. Łódzkiego Nr 275 poz. 3378 z dnia 08 listopada 2002 r.) w części dotyczącej obszaru objętego niniejszym planem.

§ 24. Wykonanie uchwały powierza się Prezydentowi Miasta Sieradza.

§ 25. Uchwała wchodzi w życie po upływie 14 dni od dnia ogłoszenia w Dzienniku Urzędowym Województwa Łódzkiego.


Przewodniczący Rady Miejskiej
w Sieradzu


Michał Pabich

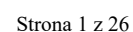




Skala 1

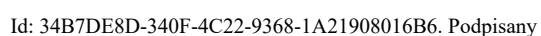

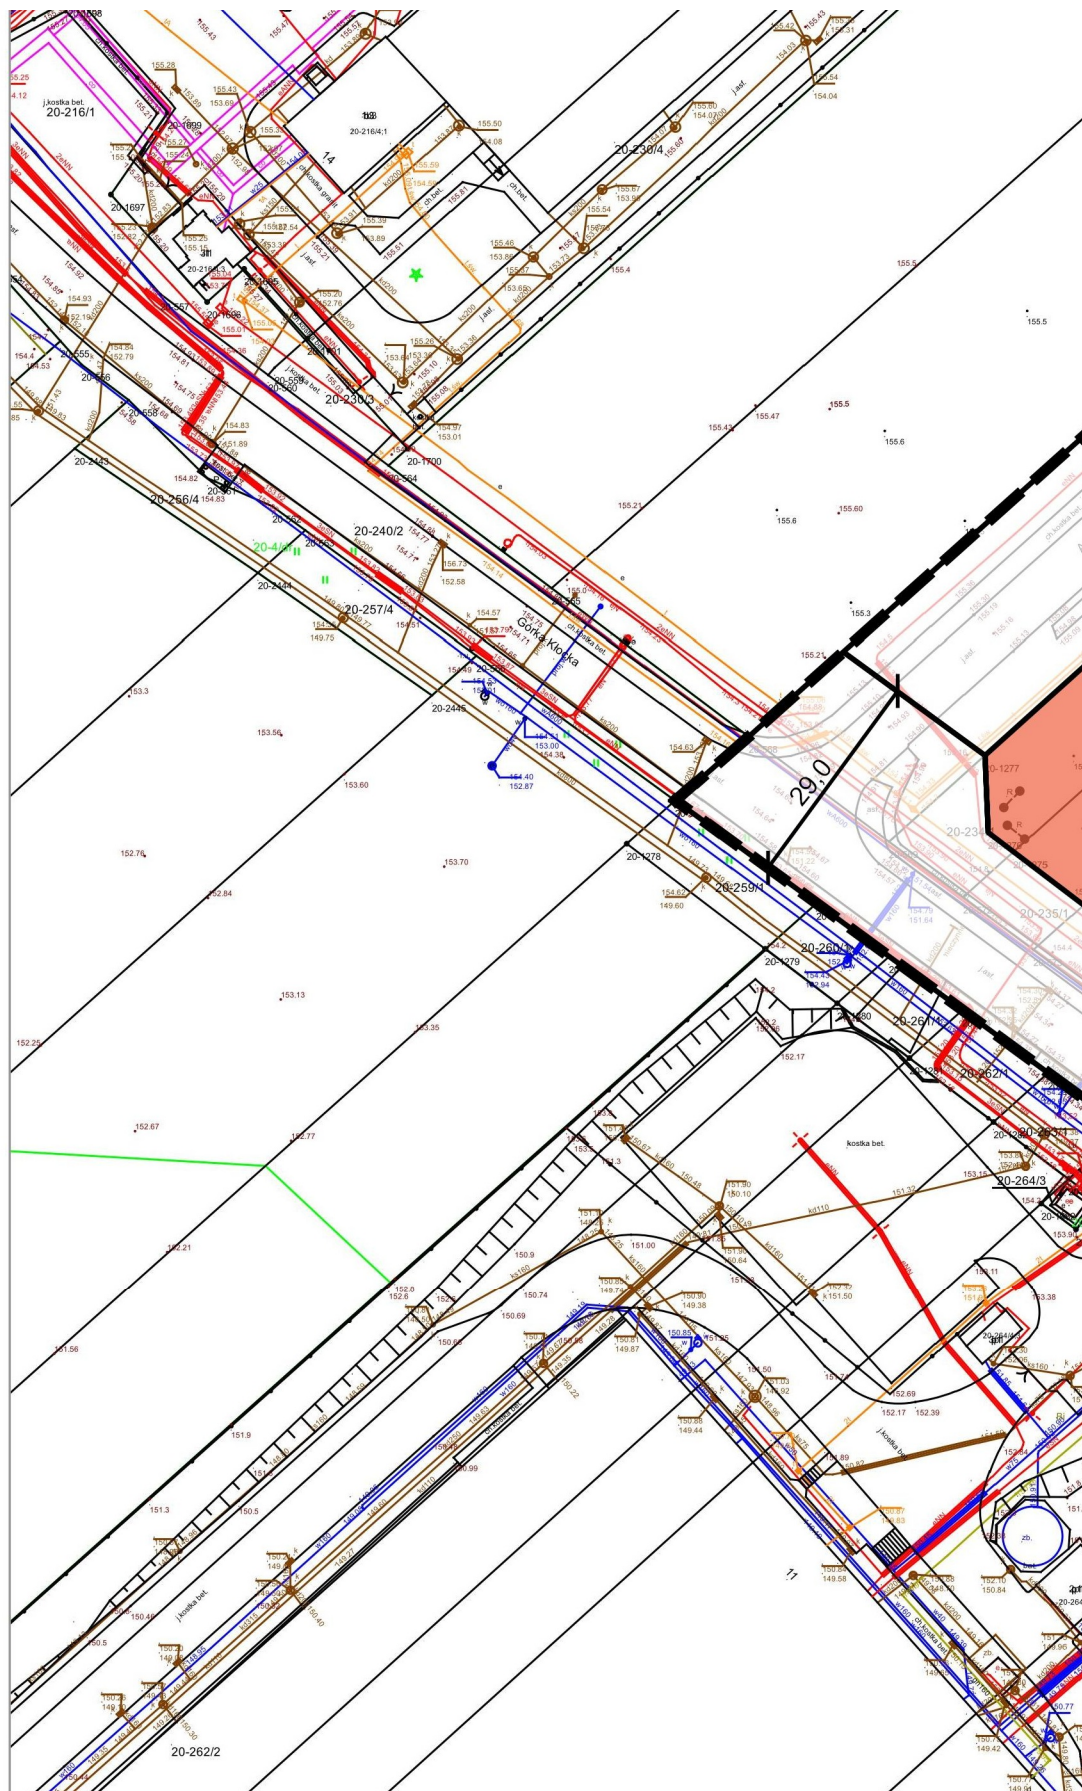

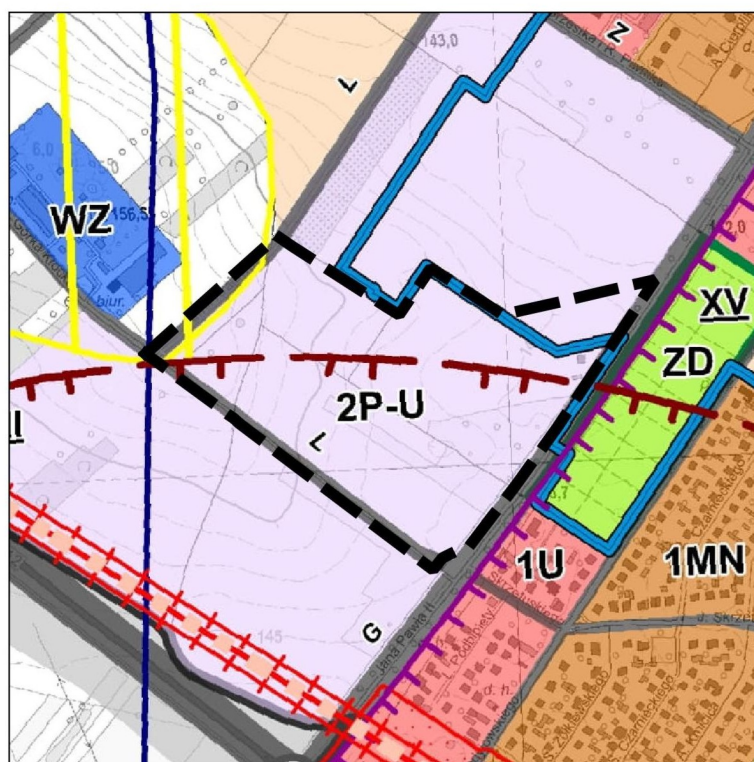

OZNACZENIA

zasięg ogólnego planu z lokalizacją położonych

granica miasta

GP, G, Z, Ł komunikacja

oznaczenia

KIERUNKI ROZWOJU PRZEZ

TERENY ZABUDOWANE

tereny zabudowane

1MN - do zachowania

3MN - do rozwoju

tereny o funkcji


1U - do utrzymania

tereny o funkcji

2P-U - do rozwoju

ZAGOSPODAROWANIA PRZESTRZENNEGO J W SIERADZU

: 1000

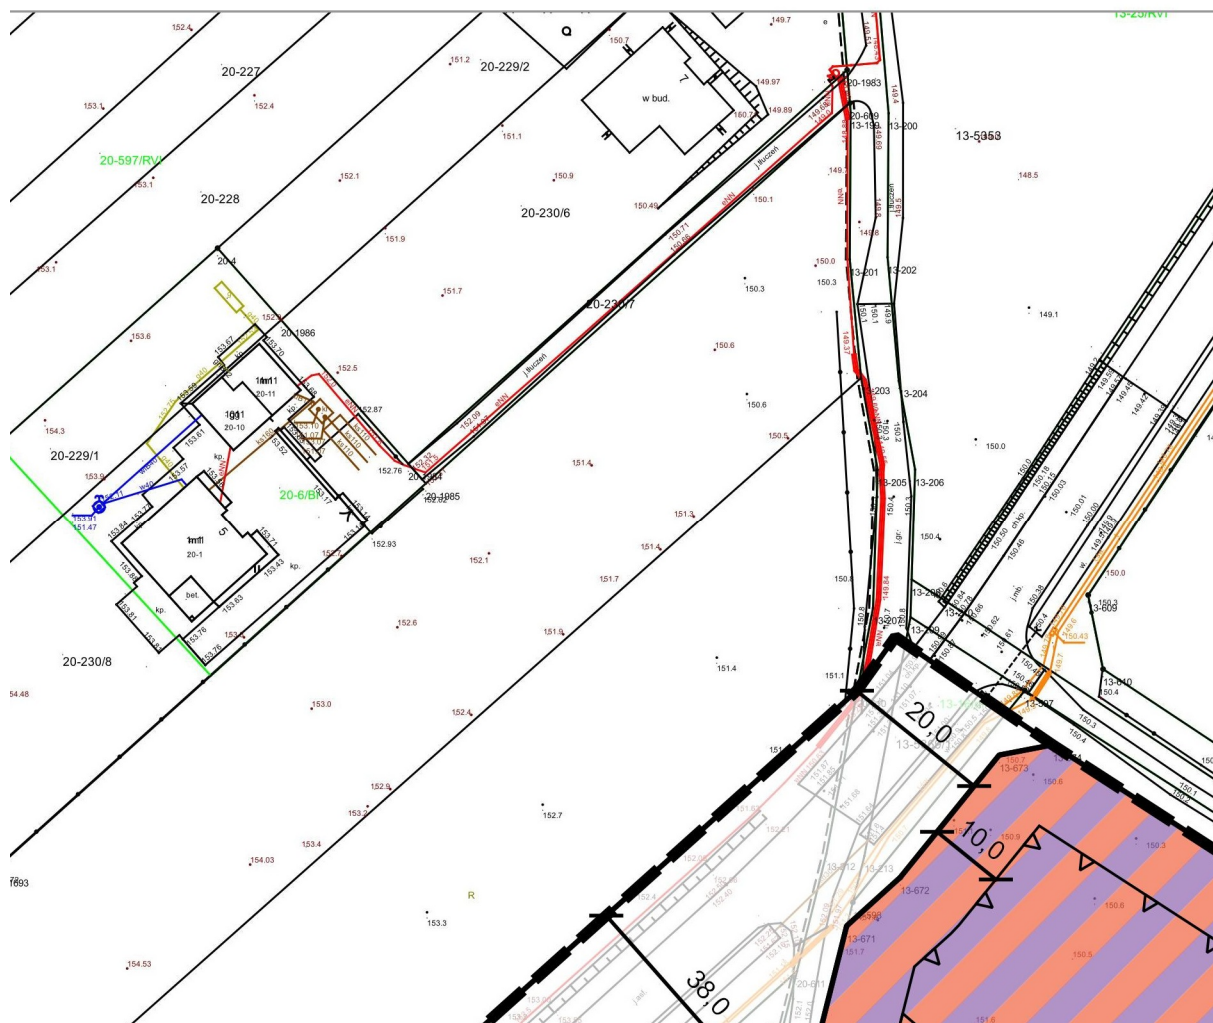

NIA

liczeń w zabudowie wynikający
istniejących elektrowni wiatrowych
poza granicami miasta

ta - obszaru objętego zmianą studium

- kierunki rozwoju, klasyfikacja funkcjonalna

elementów zmiany studium

STRZENNEGO MIASTA

lowy mieszkaniowej jednorodzinnej

ania i uzupełnień

kcji usługowej

nia i uzupełnień

nkcji produkcyjno - usługowej

ve

INNE TERENY

WZ, NO, EC, EG, EE

tereny infrastruktury technicznej

WZ-ujęcia wody i stacje uzdatniania wody, NO-czyszczenie ścieków i wód deszczowych,
EC-sieplarnia, EG-stacje redukcyjne gazu, EE-stacje elektroenergetyczne

KIERUNKI KSZTAŁTOWANIA SYSTEMU PRZYRODNICZEGO
I OCHRONY WARTOŚCI PRZYRODNICZYCH

lokalne wartości środowiska i obszary objęte
ochroną na mocy przepisów szczególnych

ZP, ZC, ZD

tereny zieleni urządzonej istniejące

ZP-parki, ZC-praśnice, ZD-rozstrzki drzewiaste

GZWP

tereny ochrony pośredniej ujęć wód podziemnych

INNE



linia elektroenergetyczna wysokiego napięcia 110 kV
wraz ze strefą oddziaływania (36m)

KIERUNKI KSZTAŁTOWANIA ROLNICZEJ PRZESTRZENI
PRODUKCYJNEJ

R

obszary rolniczej przestrzeni produkcyjnej

KIEI
KUL




T

O

O




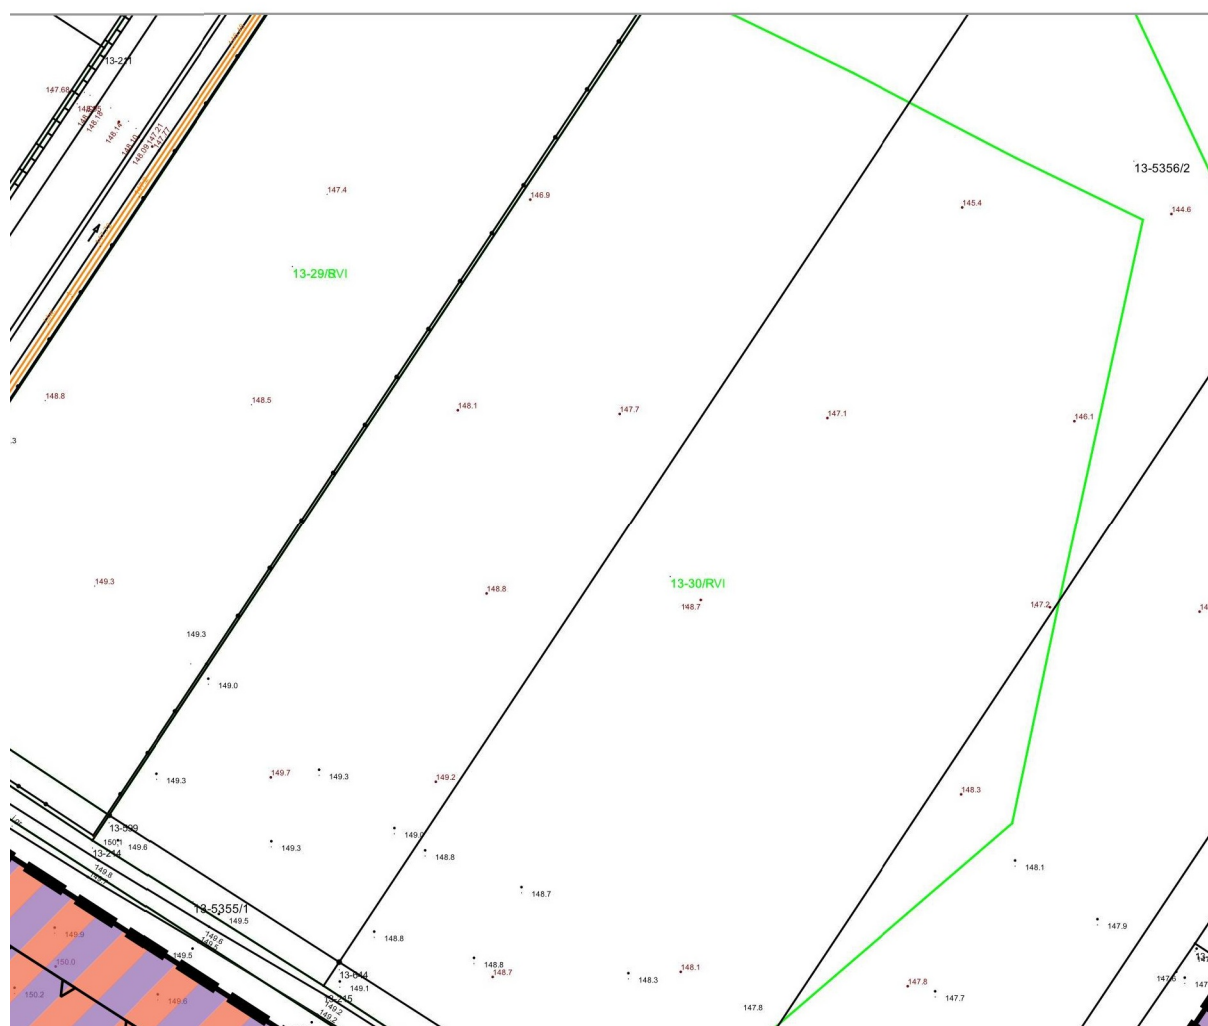



SYMBOLY OCHRONY I KSZTAŁTOWANIA WARTOŚCI TURKOWYCH

obiekty, obszary objęte i proponowane
do objęcia ochroną konserwatorską

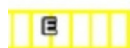

strefa ochrony widokowej



strefa ochrony archeologicznej



granica poligonu niemieckiego
z okresu II wojny światowej

OBZARY PRZEWIDYWANE DO REALIZACJI ZADAŃ CHARAKTERZE PONADLOKALNYM



przebudowa linii elektroenergetycznej 110 kV
Sieradz - Jawor - Błaszki



	GRANICA OBSZARU OCHRONY
	LINIA ROZGRANICZAJĄCA ZASADACH ZAGOSPODAROWANIA
	NIEPRZEEKRACZALNA LINIA
	GRANICA TERENU OCHRONY
	TEREN USŁUG
	TEREN USŁUG LUB PRODUKCJI
	TEREN DROGI LOKALNEJ
	TEREN DROGI DOJAZDOWEJ
	WYMIAROWANIE (m)


OZNACZENIA INFORMACYJNE

	ZŁOŻE WÓD TERMALNYCH (cały obszar planu jest objęty ochroną)
	GŁÓWNY ZBIORNIK WÓD (cały obszar planu jest objęty ochroną)

mail: um@umsieradz.pl

REJONIE ULIC: JANA PAWŁA II, GÓR

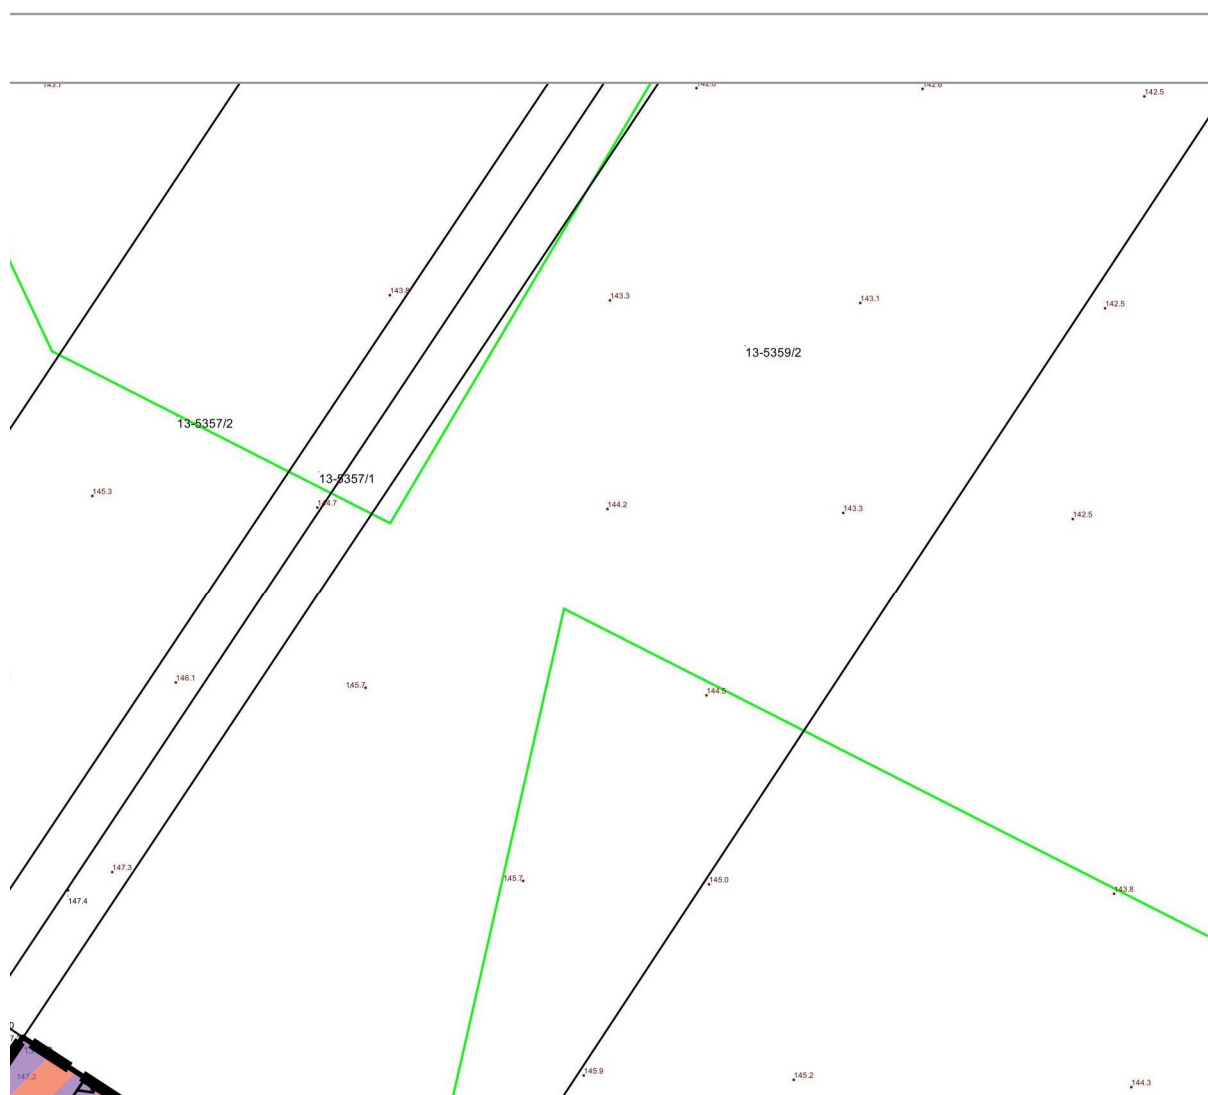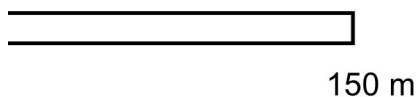

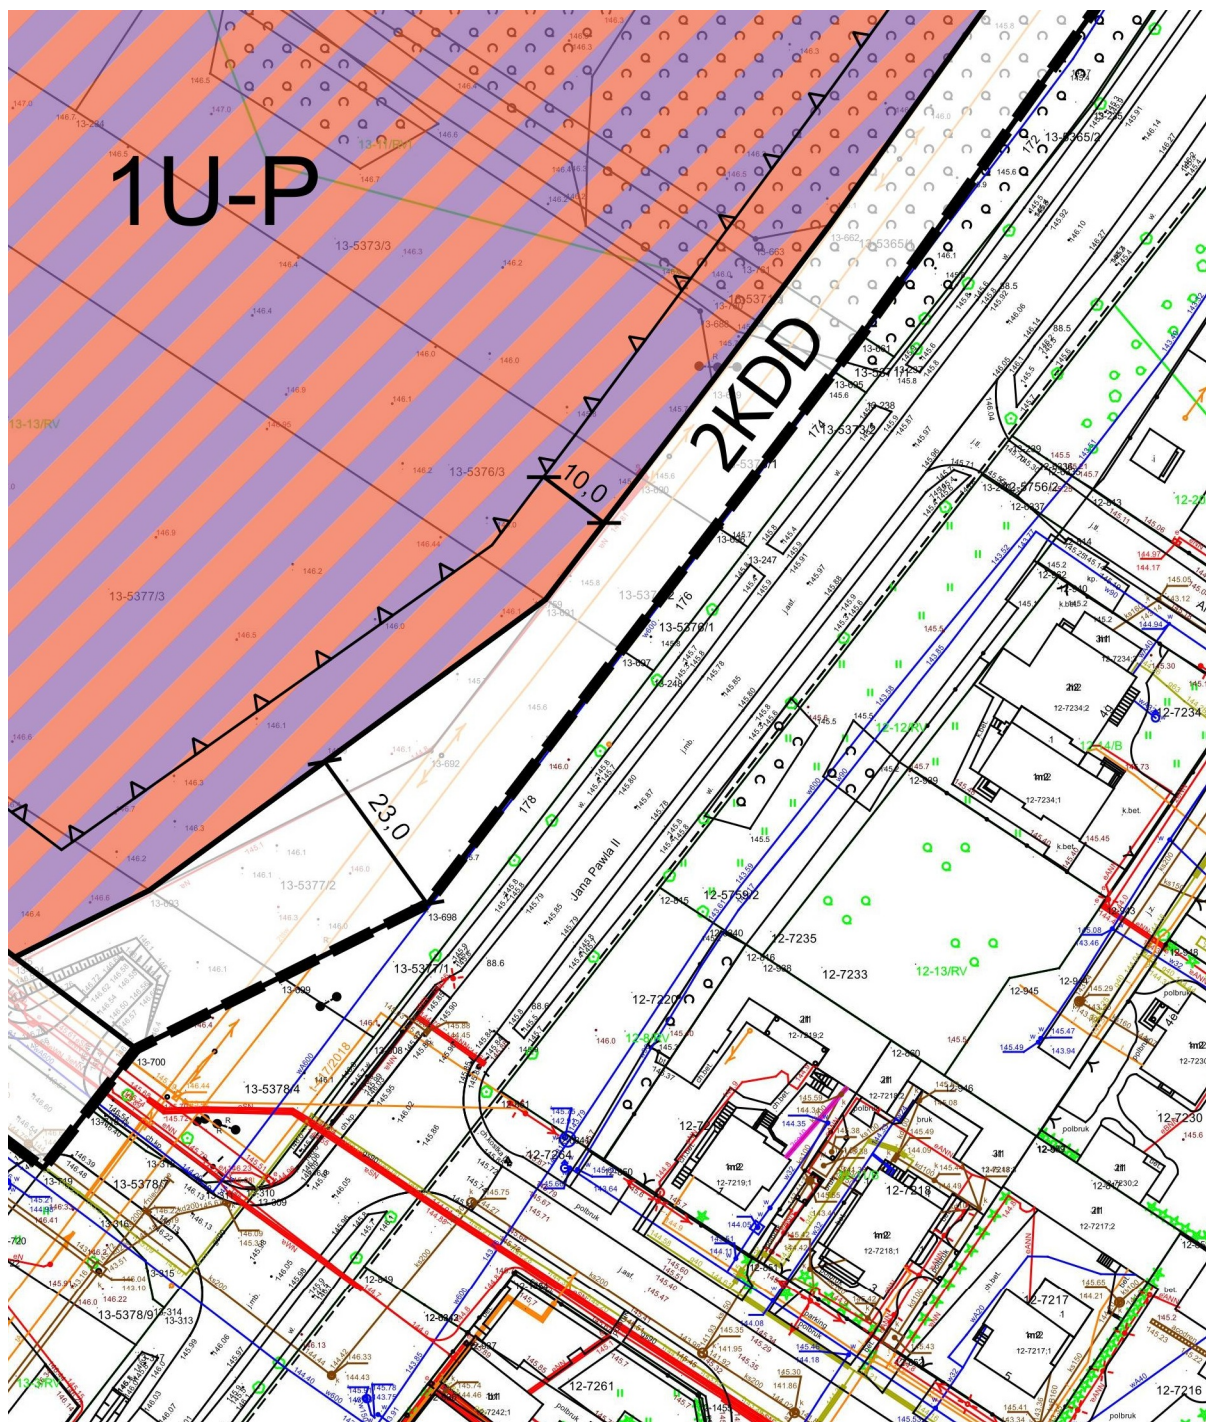

PLANU

JĘTEGO PLANEM

CA TERENY O RÓŻNYM PRZEZNACZENIU LUB RÓŻNYCH
ROWANIA

NIA ZABUDOWY

RONY POŚREDNIEJ UJĘCIA WODY PODZIEMNEJ

DUKCJI

EJ

OWEJ

LANU


YCH "SIERADZ"

w zasięgu złoża)

ŹD PODZIEMNYCH "SIERADZ"

w zasięgu zbiornika)


[illegible]

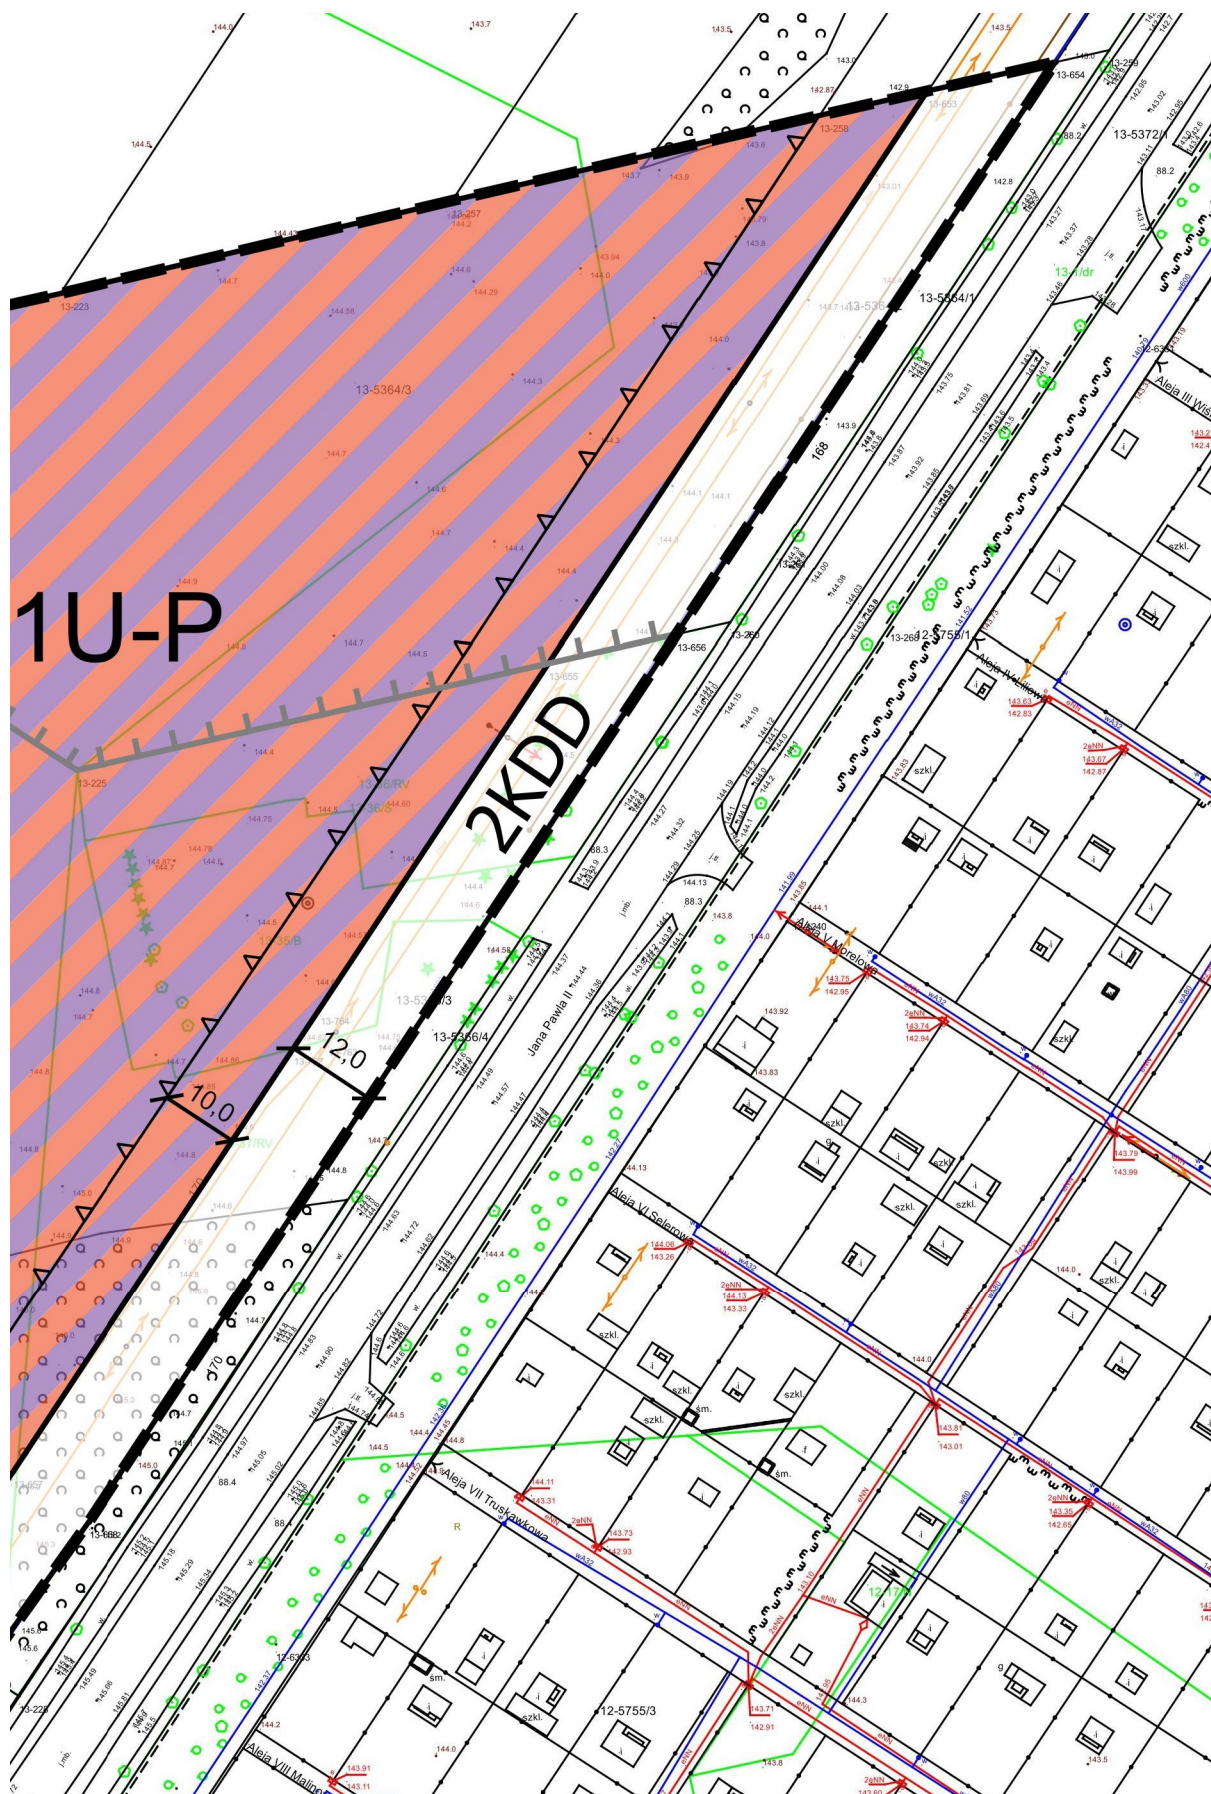




URZĄD MIAST
REFERAT ARC

ZESPÓŁ AUTC
mgr inż. arch. I
mgr Wiesława
mgr Małgorzat
mgr Iwona Puc

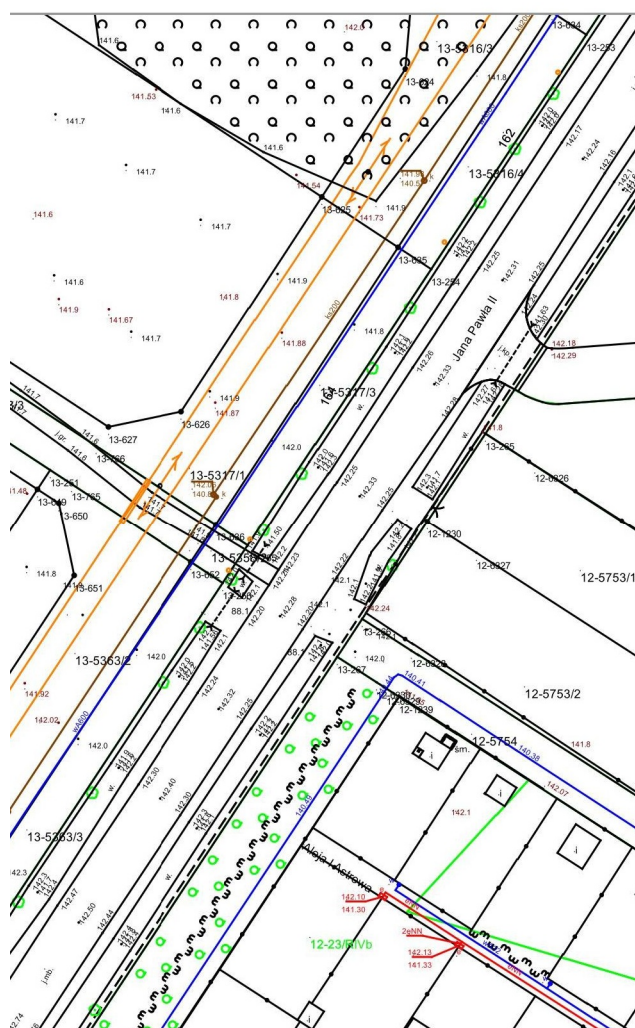

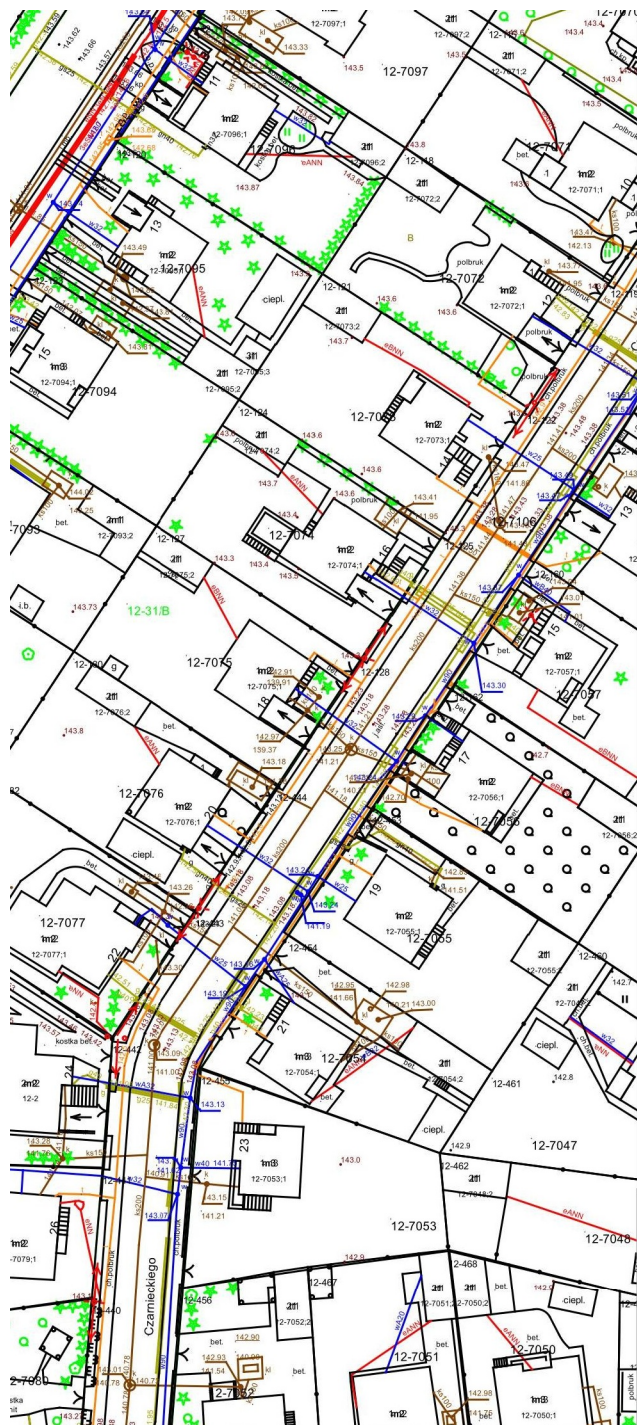

A SIERADZA
:HITEKTURY I PLANOWANIA PRZESTRZENNEGO

ORSKI:
Renata Strzałkowska
Lewandowska
a Gozdalik
lelek

LEGENDA

OZNACZENIA OBOWIĄZUJĄCE PLANU

	GRANICA OBSZARU OBJĘTEGO PLANEM
	LINIA ROZGRANICZAJĄCA TERENY O RÓŻNYM PRZEZNACZENIU LUB RÓŻNYCH ZASADACH ZAGOSPODAROWANIA
	NIEPRZEKRACZALNA LINIA ZABUDOWY
	GRANICA TERENU OCHRONY POŚREDNIEJ UJĘCIA WODY PODZIEMNEJ
	TEREN USŁUG
	TEREN USŁUG LUB PRODUKCJI
	TEREN DROGI LOKALNEJ
	TEREN DROGI DOJAZDOWEJ
	WYMIAROWANIE (m)

OZNACZENIA INFORMACYJNE PLANU

	ZŁOŻE WÓD TERMALNYCH "SIERADZ" (cały obszar planu jest w zasięgu złoża)
	GŁÓWNY ZBIORNIK WÓD PODZIEMNYCH "SIERADZ" (cały obszar planu jest w zasięgu zbiornika)

Rozstrzygnięcie o sposobie realizacji, zapisanych w planie, inwestycji z zakresu infrastruktury technicznej, które należą do zadań własnych gminy oraz zasadach ich finansowania, zgodnie z przepisami o finansach publicznych

W związku z uchwaleniem miejscowego planu zagospodarowania przestrzennego dla obszaru położonego w rejonie ulic: Jana Pawła II, Górka Kłocka i Armii Krajowej w Sieradzu zostanie wytyczony teren pod zabudowę usługową i produkcyjną. W konsekwencji wywołane zostaną do realizacji zadania inwestycyjne związane z wprowadzeniem pełnego uzbrojenia i przystosowaniem do zabudowy nowych terenów.

Do zadań tych należeć będzie:

- wykup gruntów pod realizację drogi publicznej,
- budowa nowej drogi publicznej,
- budowa sieci wodociągowej i kanalizacyjnej,
- budowa oświetlenia.

Powyższe zadania zostaną umieszczone w programach rozwoju poszczególnych elementów zagospodarowania oraz uwzględnione w wieloletnim programie inwestycyjnym, a następnie w zadaniach rzeczowych budżetu miasta i spółek miastu podległych na kolejne lata.

Finansowanie inwestycji odbywać się będzie w oparciu o środki własne z wykorzystaniem środków zewnętrznych, w tym m.in. dotacji funduszy ochrony środowiska, funduszy unijnych.

Załącznik Nr 3 do uchwały Nr XXI/179/2025

Rady Miejskiej w Sieradzu

z dnia 25 września 2025 r.

Zalacznik3.gml

Dane przestrzenne, o których mowa w art. 67a ust. 3 i 5 ustawy z dnia 27 marca 2003 r. o planowaniu i zagospodarowaniu przestrzennym (j.t. Dz.U. z 2022 r. poz. 503 z późn. zm.) ujawnione zostaną po kliknięciu w ikonę